

PROPUESTA RESIDENCIAL



NA-HÁ
CONDO & LAGO

UN DESARROLLO DE



ROV ARQUITECTOS



NA-HÁ significa "Casa del Agua" en maya; reflejando la conexión con el lago de Tequesquitengo y la tranquilidad que ofrece vivir junto a él.

Descubra NA-HÁ Condo & Lago, una exclusiva colección de 52 viviendas, cada una un testimonio de la innovación y el diseño vanguardista de ROV Arquitectos., con más de 12 años de experiencia en el diseño y construcción de desarrollos residenciales de alta calidad, esta firma de arquitectura ha consolidado su reputación en la creación de espacios que combinan estilo, funcionalidad y una estética contemporánea.

NA-HÁ ofrece un refugio exclusivo y moderno con vistas impresionantes al Lago de Tequesquitengo, combinando lujo, comodidad y naturaleza. Es la elección ideal para quienes buscan un estilo de vida relajado y sofisticado.

Con una atención meticolosa al detalle y una dedicación inquebrantable a la calidad, NA-HÁ Condo & Lago ofrece un entorno único, donde cada casa es una obra de arte habitable. Aquí, la exclusividad no es solo una palabra, es una experiencia vivida a diario.

NA-HÁ
CONDO & LAGO

CARACTERÍSTICAS GENERALES

UBICACIÓN:

NA-H'A Condo & Lago se encuentra en Tequesquitengo; ubicado a solo 40 minutos de Cuernavaca y a aproximadamente 90 minutos de la Ciudad de México.

Este condominio combina la comodidad de estar cerca de una ruta principal de la Autopista México - Acapulco con la tranquilidad de una ubicación privilegiada.

ESTILO ARQUITECTÓNICO:

Las residencias de NA-H'A Condo & Lago están inspiradas en el estilo "Boho Chic", que combina un diseño moderno con elementos bohemios. Este estilo se caracteriza por el uso de materiales naturales, colores tierra y un enfoque en la sostenibilidad y armonía con el entorno. La construcción de doble altura mejora significativamente la eficiencia energética y el confort de las viviendas.

LAS RESIDENCIAS:

Cada casa cuenta con 250 m² de terreno y ofrece una variedad de amenidades privadas para satisfacer las necesidades de los residentes más exigentes:

- **Alberca:** Disfruta de un refrescante chapuzón
- **Jacuzzi:** Relájate en el jacuzzi privado
- **Jardín:** Un espacio verde para disfrutar del aire libre
- **Rooftop con Vista al Lago:** Perfecto para contemplar las impresionantes vistas del lago Tequesquitengo



UBICACIÓN



Circunvalación 64, Fraccionamiento NA-HÁ Condo & Lago, C.P. 62915; Tequesquitengo, Morelos.


- A 90 minutos de la Ciudad de México
- A 40 minutos de Cuernavaca

PROTOTIPO 1: IXCHEL

FACHADA PRINCIPAL Y POSTERIOR


TERRENO: 250 M²

CONSTRUCCIÓN: 151.22 M²


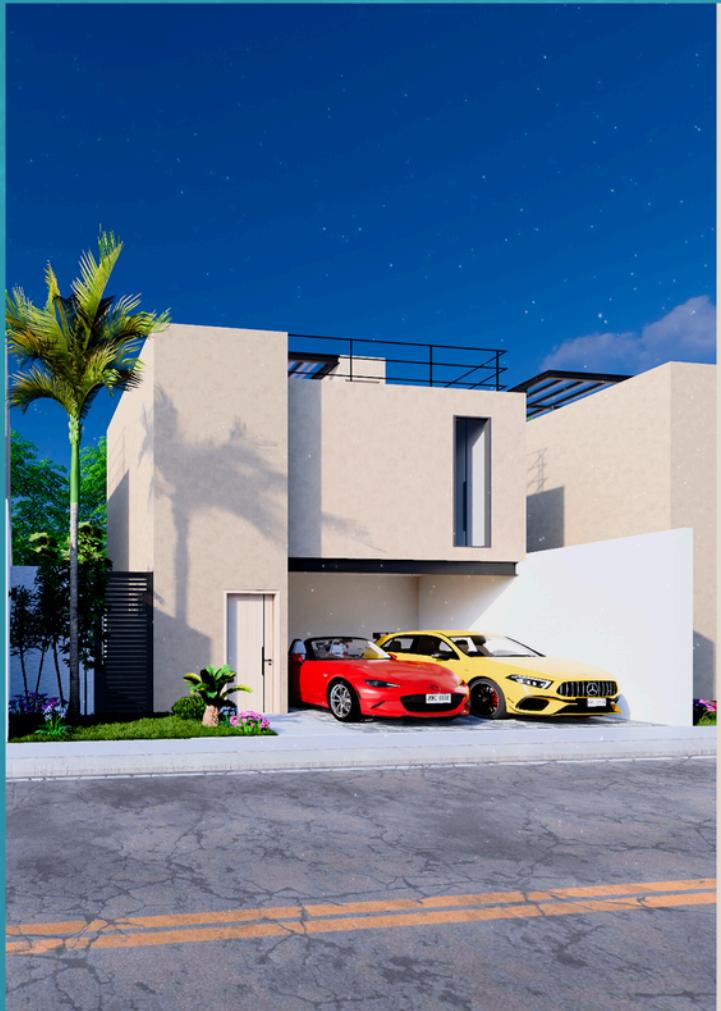


PROTOTIPO 1: IXCHEL

PLANTA BAJA




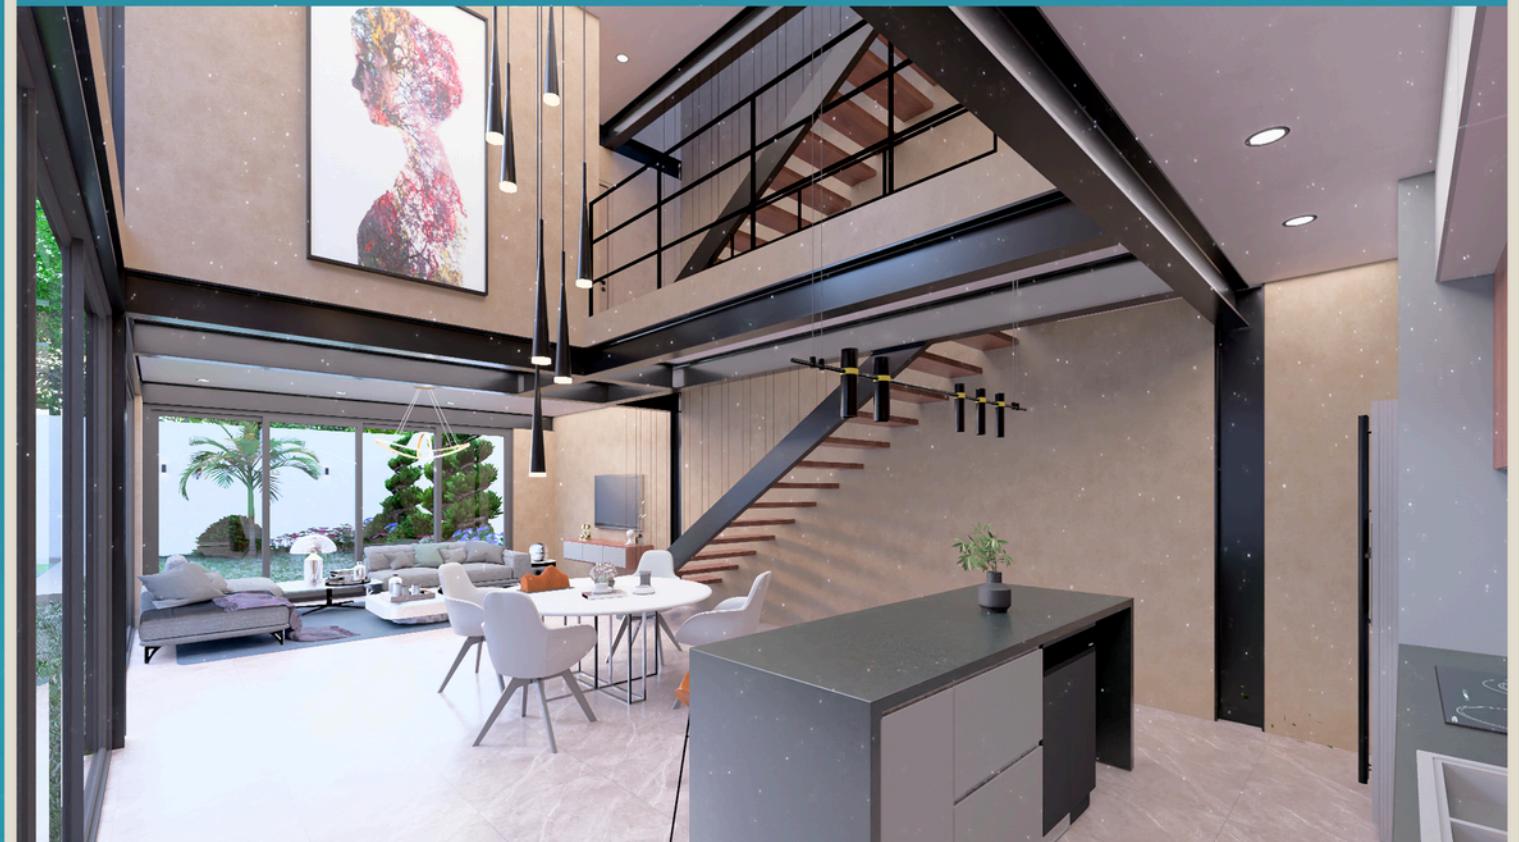


PROTOTIPO 1: IXCHEL PLANTA ALTA

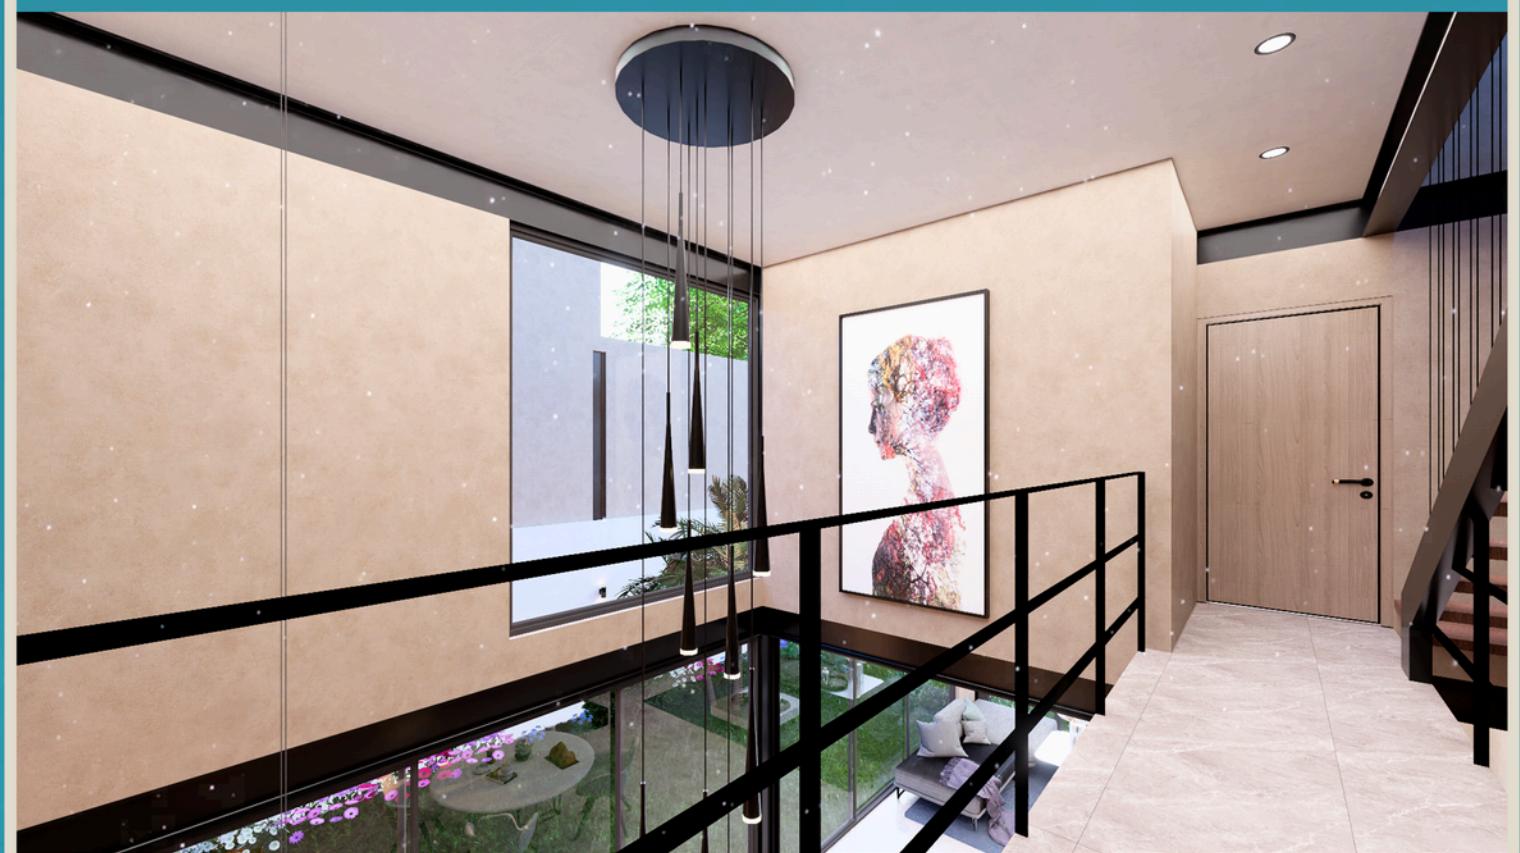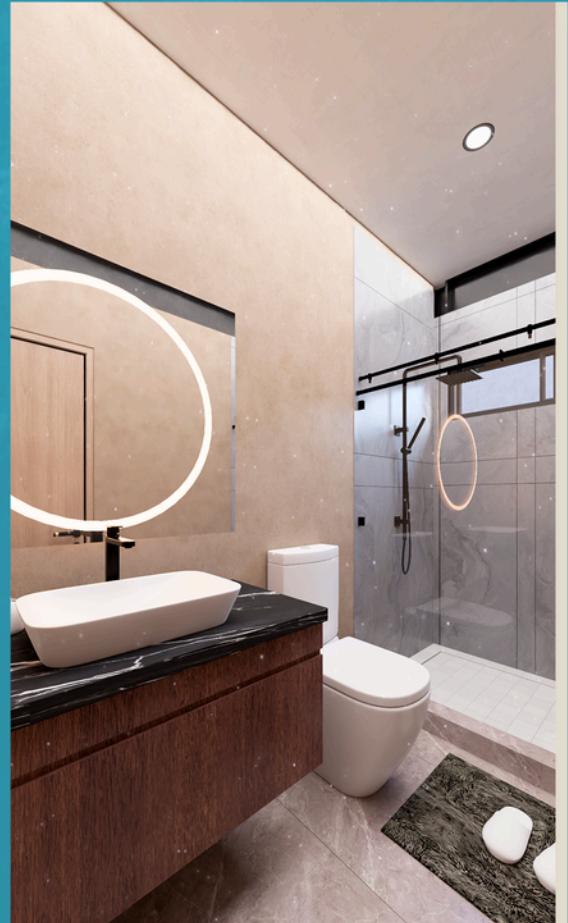


CARACTERÍSTICAS PARTICULARES

PROTOTIPO 1: IXCHEL

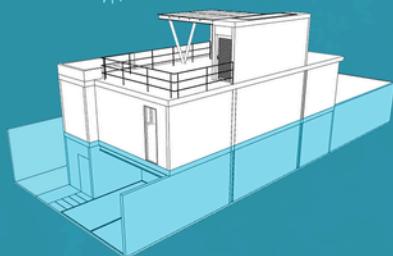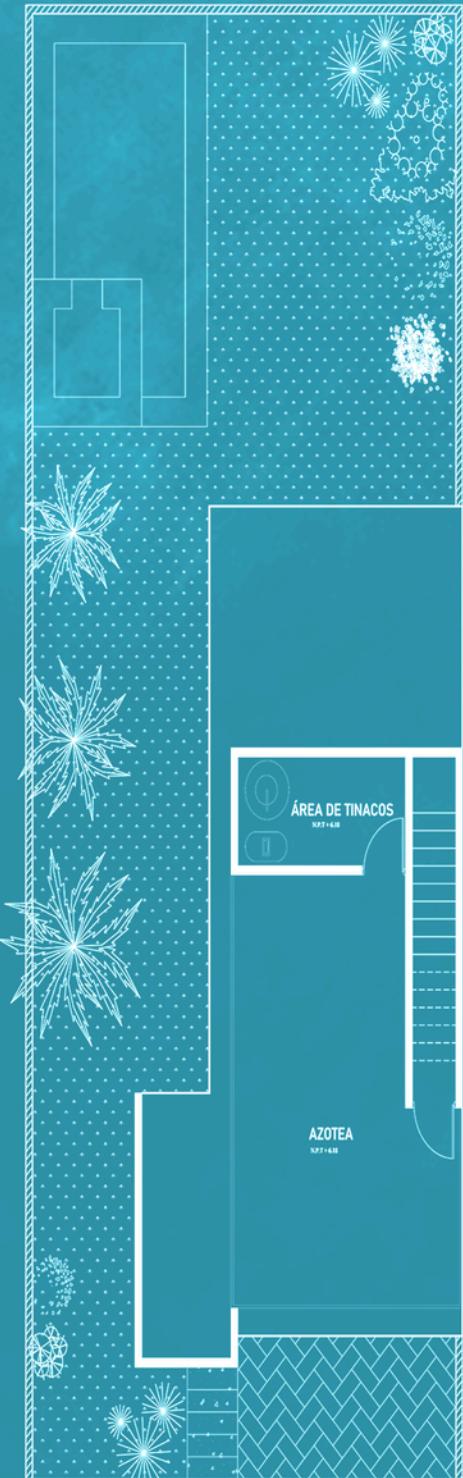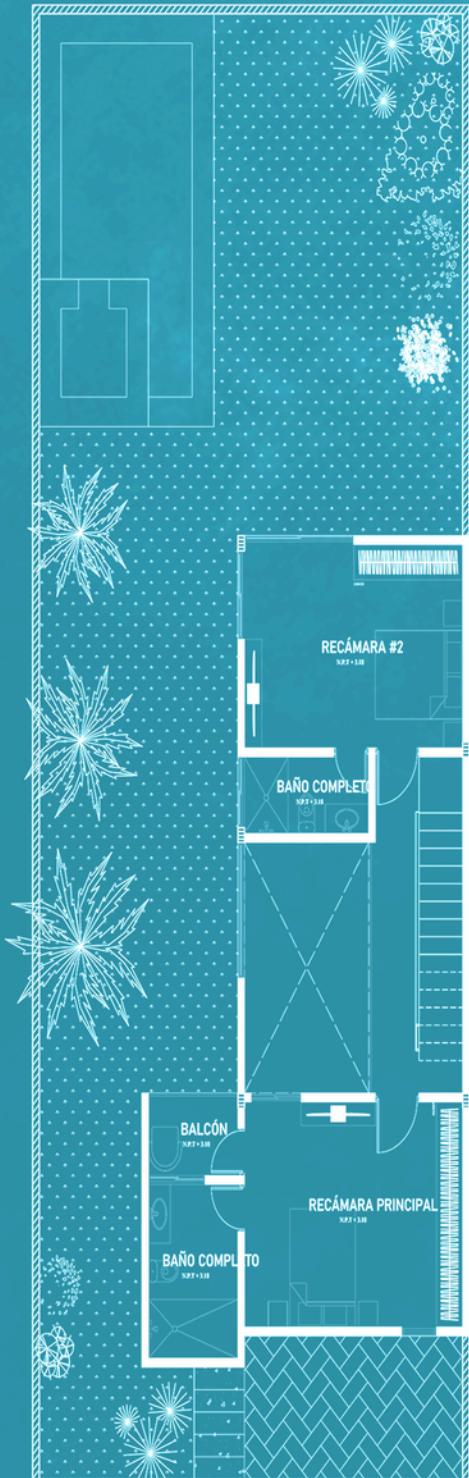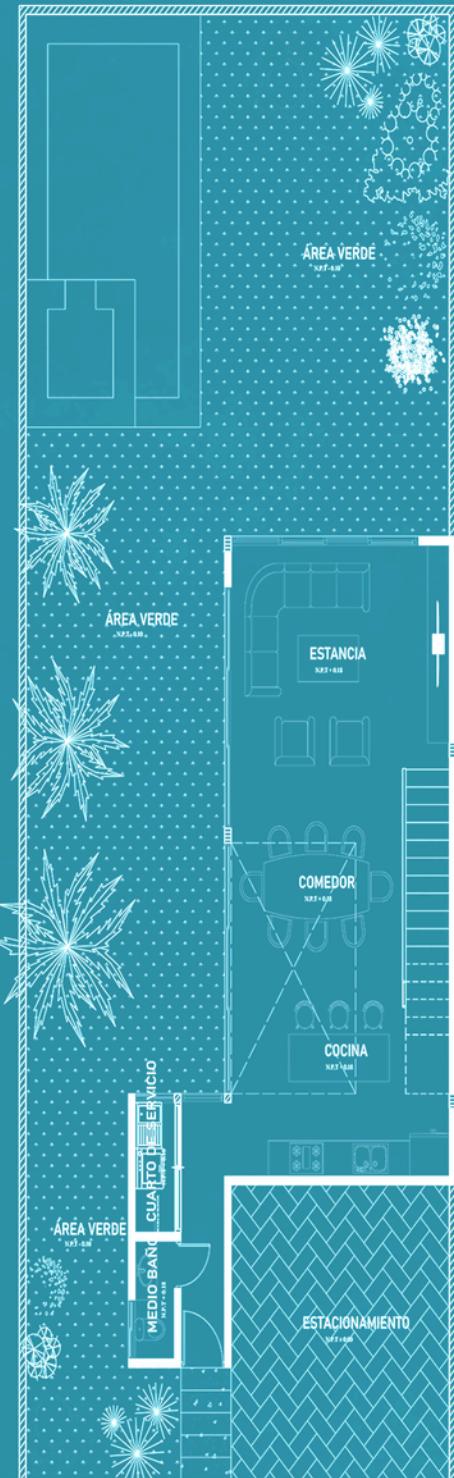


PLANTA BAJA

- MEDIO BAÑO
- CUARTO DE SERVICIO
- COCINA
- COMEDOR
- ESTANCIA

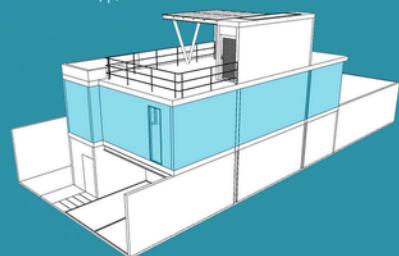

PLANTA ALTA

- RECÁMARA PRINCIPAL C/ BALCÓN Y BAÑO COMPLETO
- RECÁMARA SECUNDARIA C/ BALCÓN Y BAÑO COMPLETO

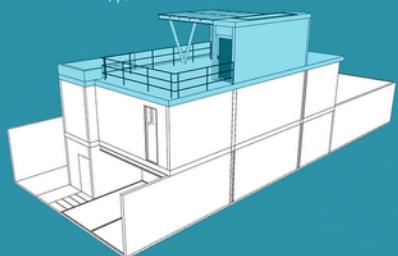


AZOTEA Y AMENIDADES

- AZOTEA
- ALBERCA
- JACUZZI
- ÁREA VERDE


PROTOTIPO 2: SIAN PLANTA BAJA

TERRENO: 250 M²

CONSTRUCCIÓN: 154.87 M²

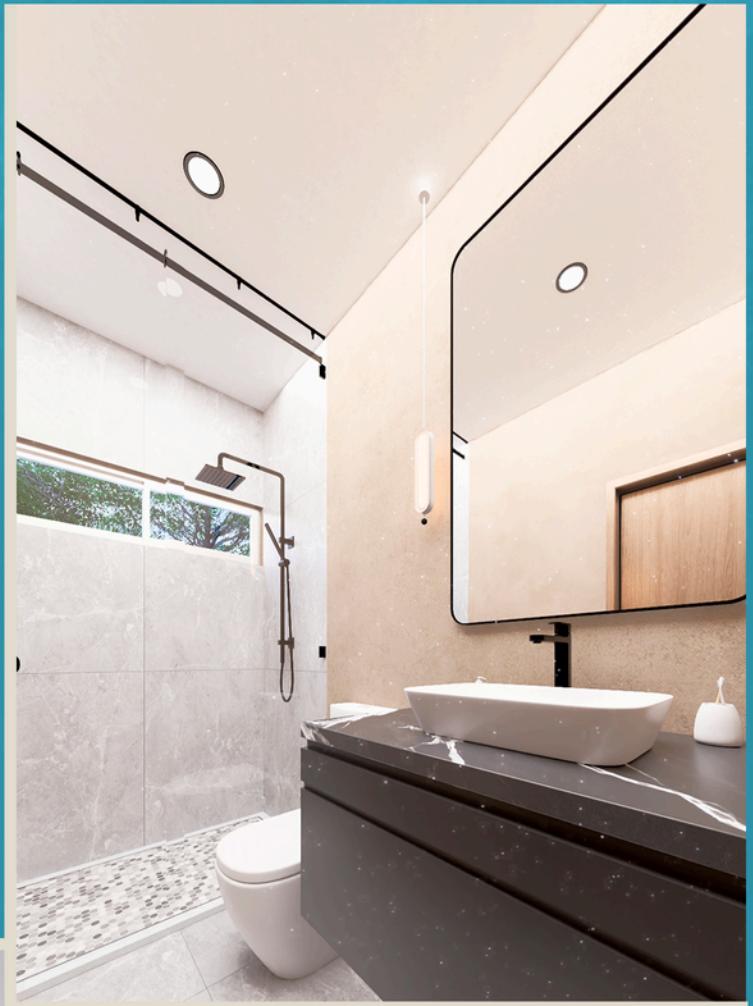

PROTOTIPO 2: SIAN PLANTA BAJA


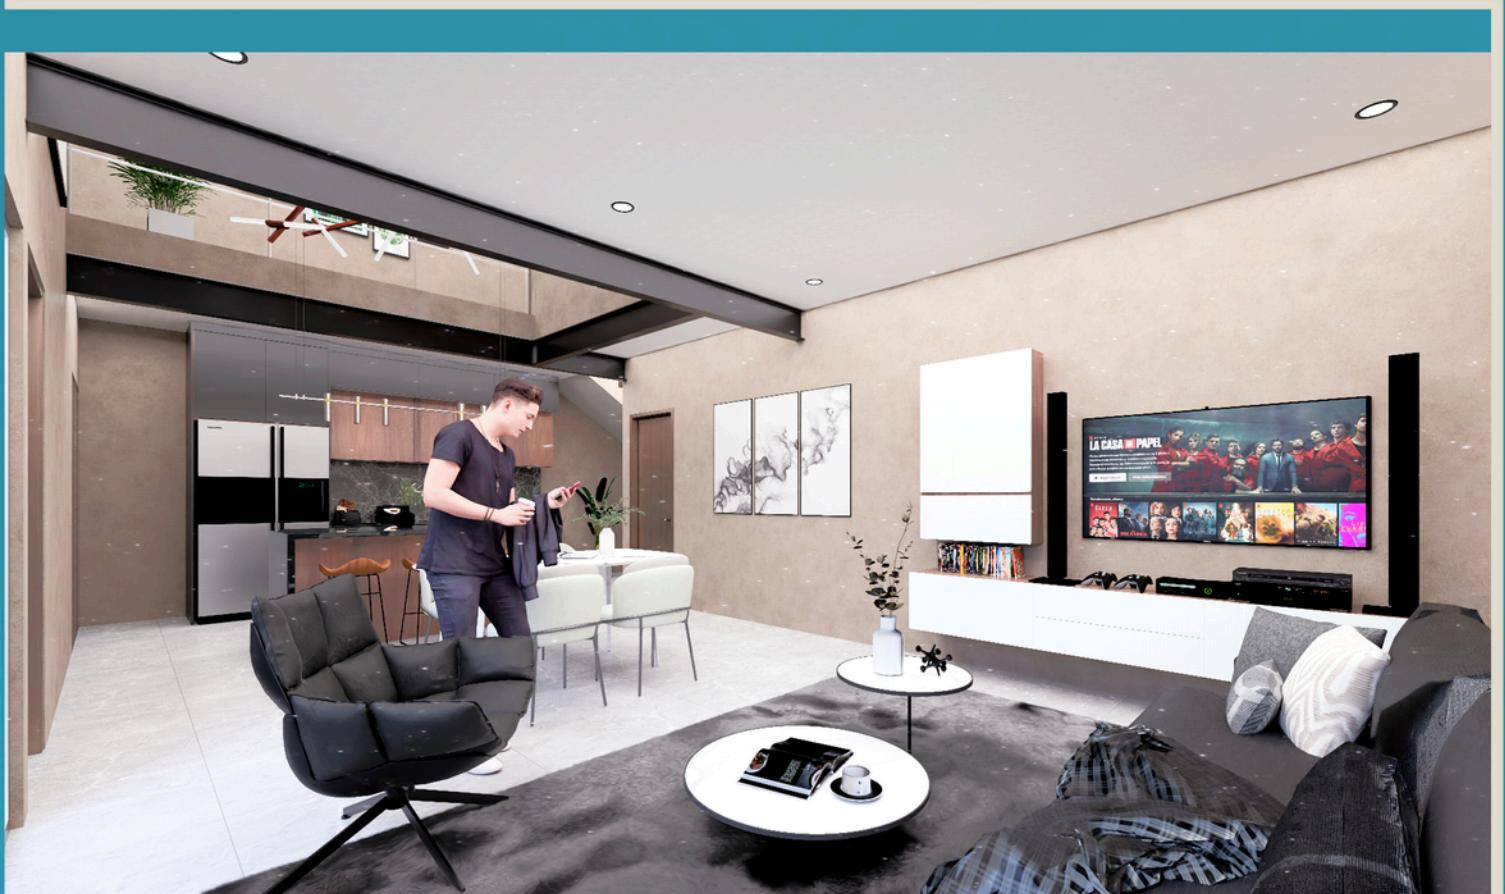


PROTOTIPO 2: SIAN PLANTA ALTA




CARACTERÍSTICAS PARTICULARES

PROTOTIPO 2: SIAN

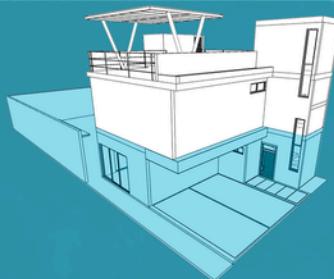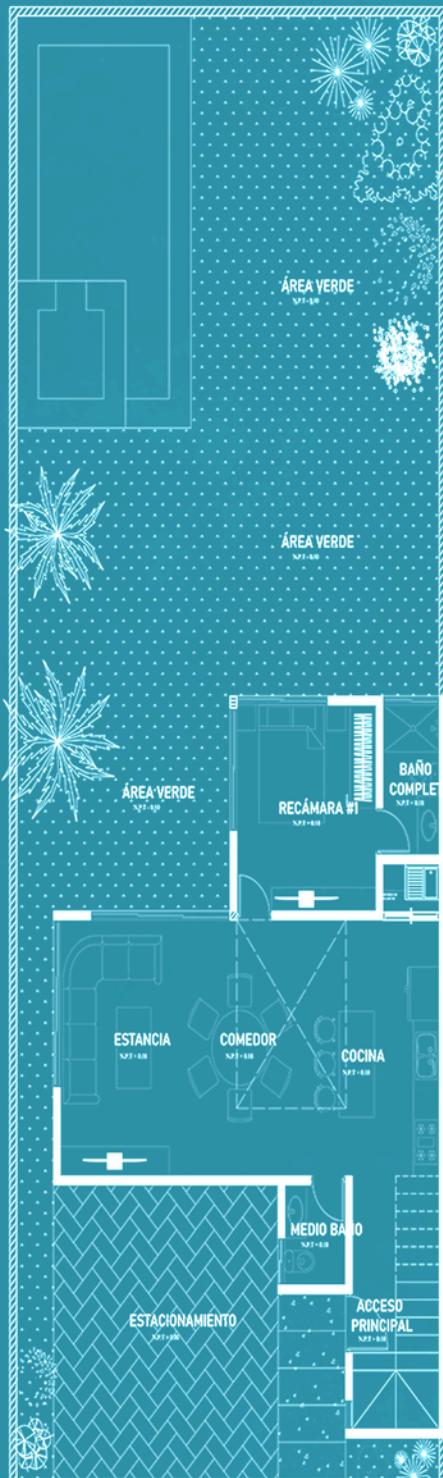


PLANTA BAJA

- MEDIO BAÑO
- CUARTO DE SERVICIO
- COCINA
- COMEDOR
- ESTANCIA
- RECÁMARA #1 C/ BAÑO COMPLETO

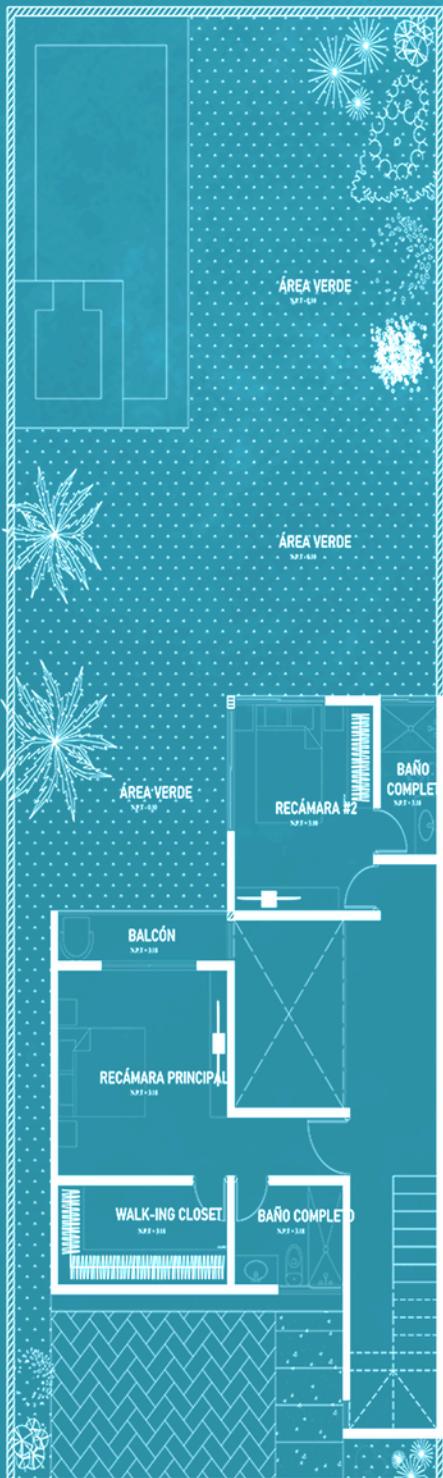

PLANTA ALTA

- RECÁMARA PRINCIPAL C/ BALCÓN, WALK-ING CLOSET Y BAÑO COMPLETO
- RECÁMARA SECUNDARIA C/ BAÑO COMPLETO

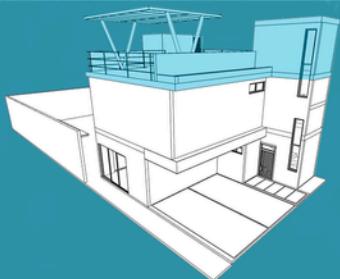

AZOTEA Y AMENIDADES

- AZOTEA
- ALBERCA
- JACUZZI
- ÁREA VERDE

PROTOTIPO 3: KINICH

FACHADA PRINCIPAL

TERRENO: 250 M²




CONSTRUCCIÓN: 184.05 M²



PROTOTIPO 3: KINICH PLANTA BAJA






PROTOTIPO 3: KINICH PLANTA ALTA

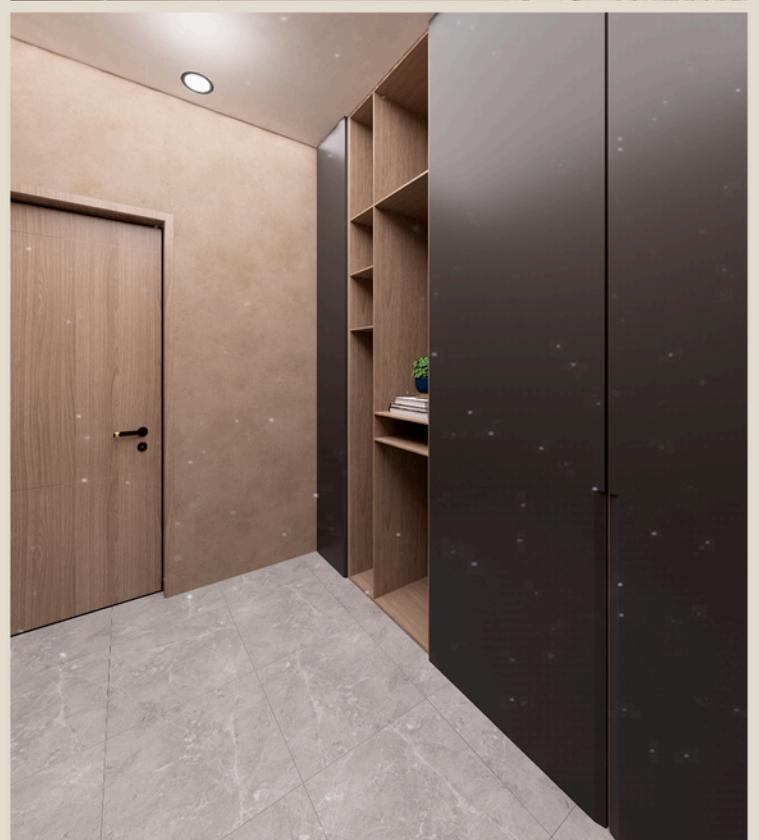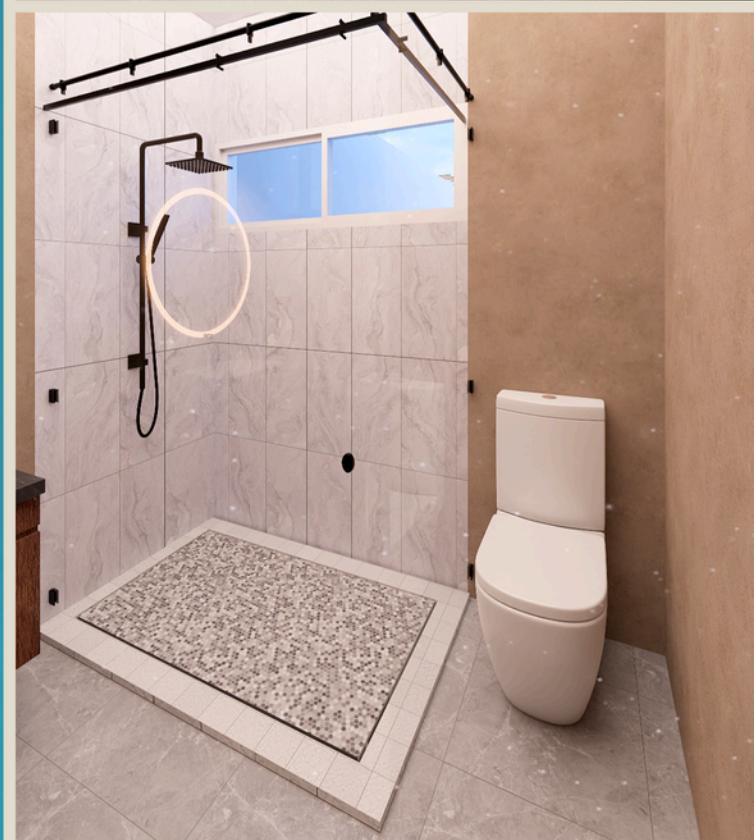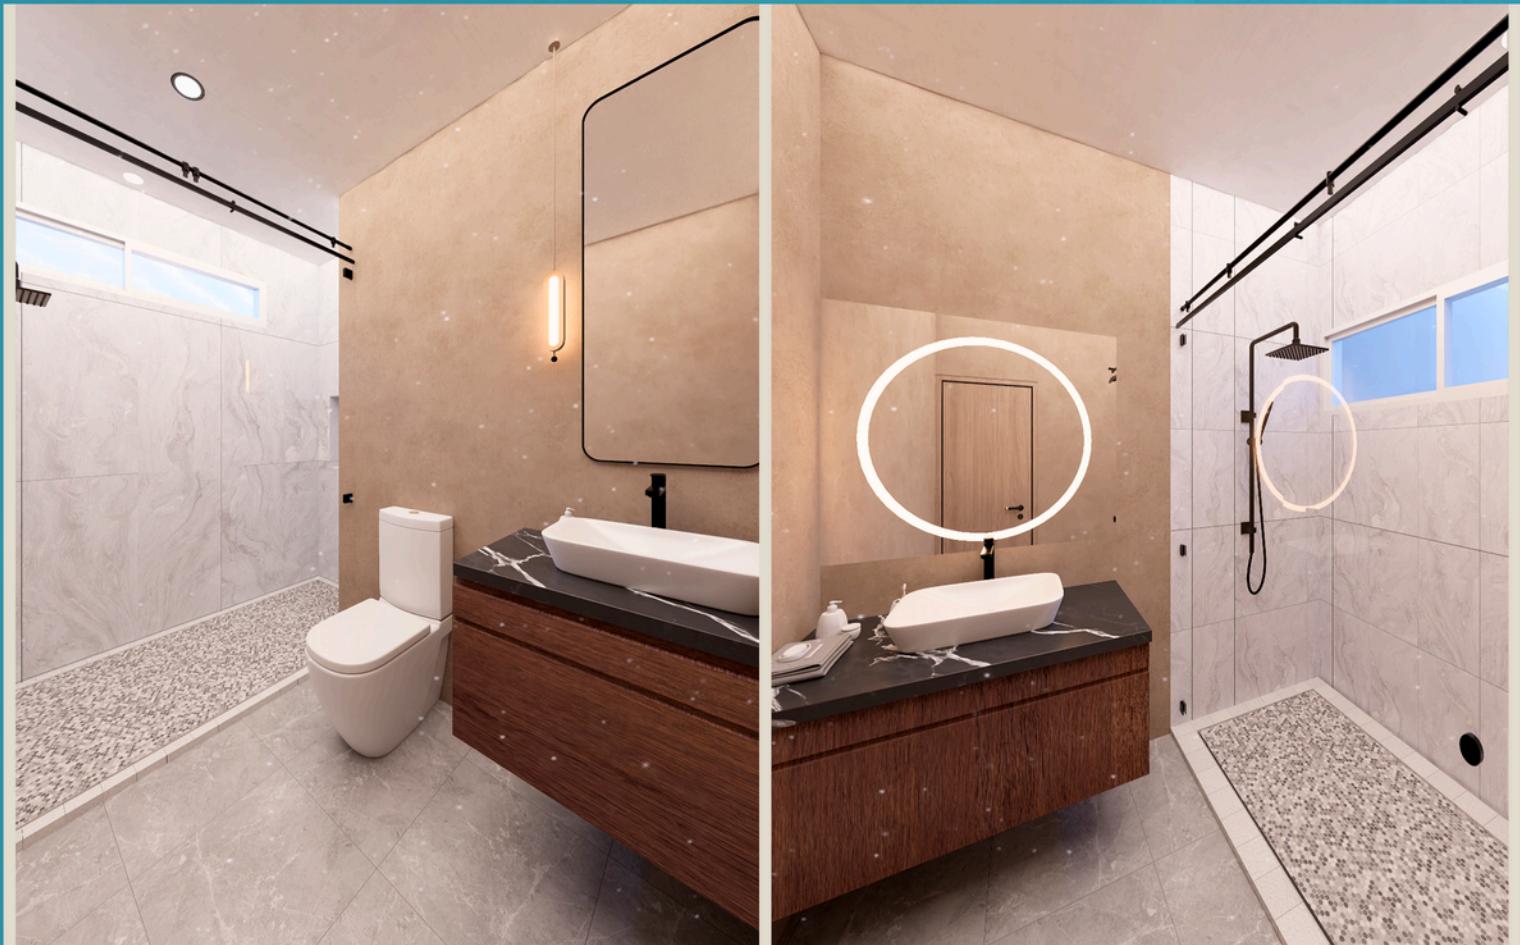

CARACTERÍSTICAS PARTICULARES

PROTOTIPO 3: KINICH

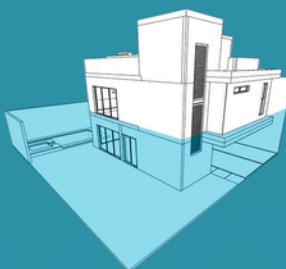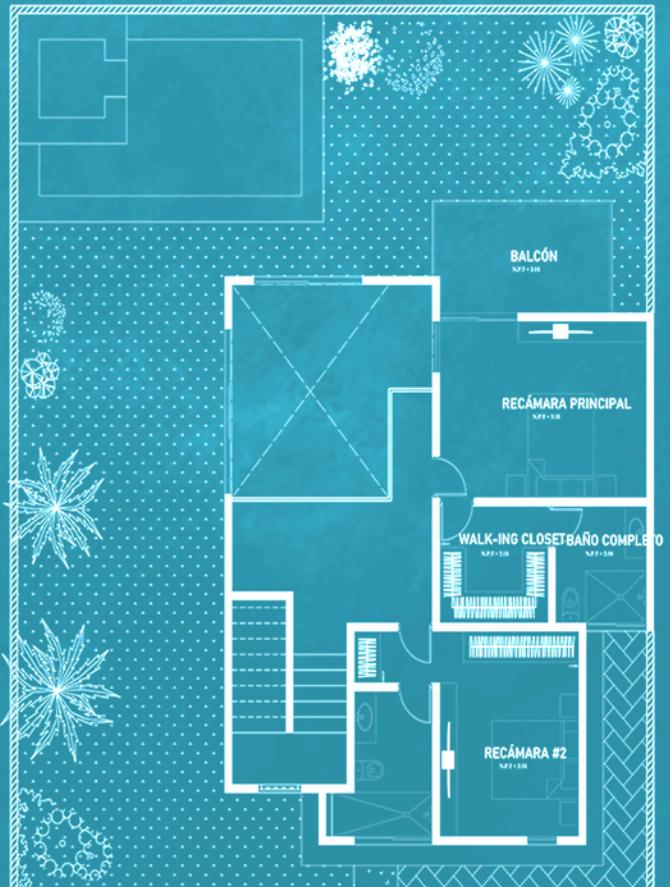
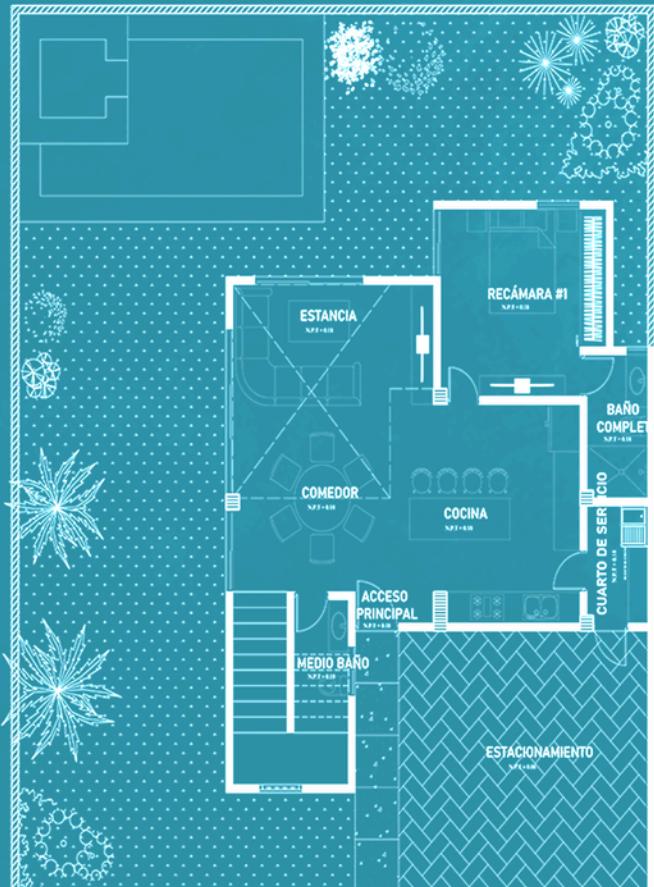


PLANTA BAJA

- MEDIO BAÑO
- CUARTO DE SERVICIO
- COCINA
- COMEDOR
- ESTANCIA
- RECÁMARA #1 C/ BAÑO COMPLETO

PLANTA ALTA

- RECÁMARA PRINCIPAL C/ BALCÓN, WALK-ING CLOSET Y BAÑO COMPLETO
- RECÁMARA SECUNDARIA C/ BAÑO COMPLETO

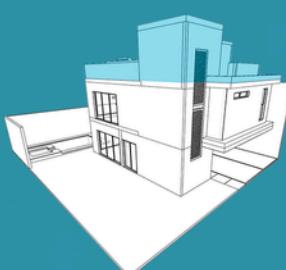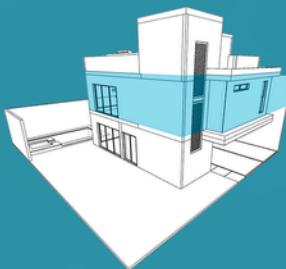

AZOTEA Y AMENIDADES

- ROOF GARDEN
- ALBERCA
- JACUZZI
- ÁREA VERDE



ROV ARQUITECTOS

El contenido, fotografías e imágenes presentados en el documento son únicamente ilustrativos. Los diseños, imágenes y textos se exhiben con fines publicitarios.

El monto total a pagar por los bienes, impuestos, comisiones, intereses, seguros y cualquier otro cargo, gasto o erogación que se requiera cubrir con motivo de la adquisición, serán calculados individualmente y se darán a conocer al cliente.

Precios sujetos a cambio sin previo aviso.

Datos de Contacto:

- **www.preventanahacondolago.com**
- **www.nahacondolago.com**
- **info@nahacondolago.com**